


BLOKOVÉ SCHEMA ELEKTROKABELÁŽE

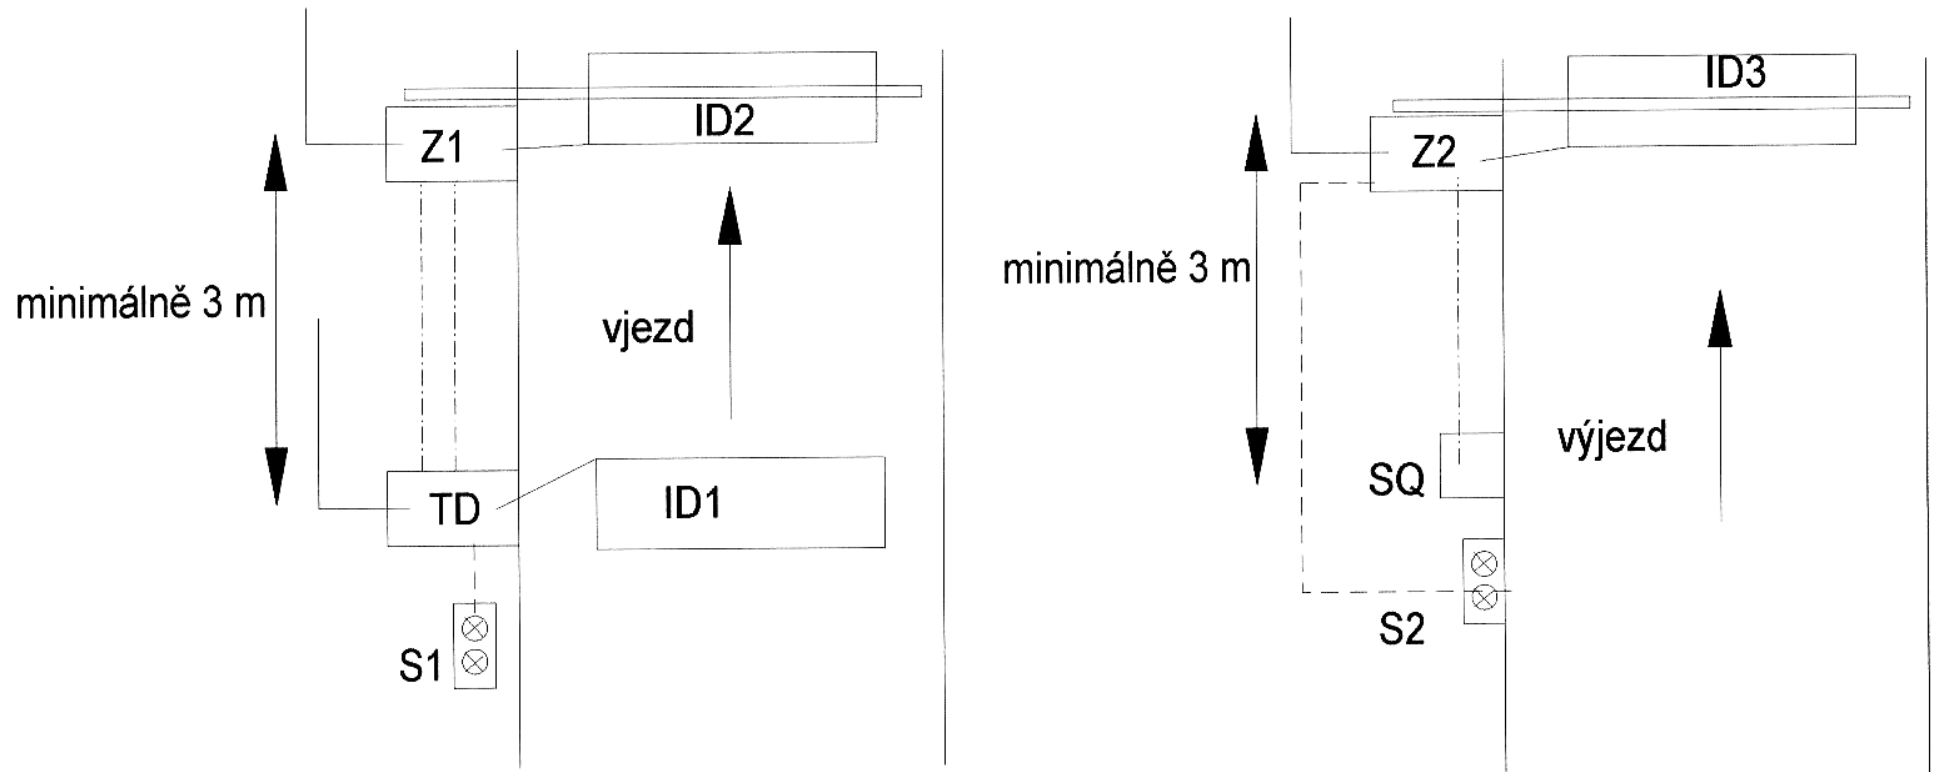

— 3 x 1,5 CYKY
 - - - 5 x 1,5 CYKY
 - · - · 10 x 2 x 0,5 SYKFY

Z1 vjezdová závora Z2 výjezdová závora
 TD vydavač lístků SQ scanner lístků na výjezdu
 ID indukční smyčky S1, S2 semaforů

každý přívod jištěn samostatným jističem 16A
 nutno použít proudovou ochranu 25A/0,03A před jističi